


ANNEXE Point 4

REGISSEURS D'AVANCES <i>Montant maximum de l'avance pouvant être consentie</i>	REGISSEURS DE RECETTES <i>Montant moyen des recettes encaissées mensuellement</i>	REGISSEURS D'AVANCES ET DE RECETTES <i>Montant total du maximum de l'avance et du montant moyen des recettes effectuées mensuellement</i>	MONTANT du cautionnement	MONTANT de l'indemnité de responsabilité annuelle (en euros)
<i>Jusqu'à 1 220 €</i>	<i>Jusqu'à 1 220 €</i>	<i>Jusqu'à 1 220 €</i>		110
<i>De 1 220 € à 3 000 €</i>	<i>De 1 220 € à 3 000 €</i>	<i>De 1 220 € à 3 000 €</i>	300	110
<i>De 3 001 € à 4 600 €</i>	<i>De 3 001 € à 4 600 €</i>	<i>De 3 001 € à 4 600 €</i>	460	120
<i>De 4 601 € à 7 600 €</i>	<i>De 4 601 € à 7 600 €</i>	<i>De 4 601 € à 7 600 €</i>	760	140
<i>De 7 601 € à 12 200 €</i>	<i>De 7 601 € à 12 200 €</i>	<i>De 7 601 € à 12 200 €</i>	1 220	160
<i>De 12 201 € à 18 000 €</i>	<i>De 12 201 € à 18 000 €</i>	<i>De 12 201 € à 18 000 €</i>	1 800	200
<i>De 18 001 € à 38 000 €</i>	<i>De 18 001 € à 38 000 €</i>	<i>De 18 001 € à 38 000 €</i>	3 800	320
<i>De 38 001 € à 53 000 €</i>	<i>De 38 001 € à 53 000 €</i>	<i>De 38 001 € à 53 000 €</i>	4 600	410
<i>De 53 001 € à 76 000 €</i>	<i>De 53 001 € à 76 000 €</i>	<i>De 53 001 € à 76 000 €</i>	5 300	550
<i>De 76 001 € à 150 000 €</i>	<i>De 76 001 € à 150 000 €</i>	<i>De 76 001 € à 150 000 €</i>	6 100	640
<i>De 150 001 € à 300 000 €</i>	<i>De 150 001 € à 300 000 €</i>	<i>De 150 001 € à 300 000 €</i>	6 900	690
<i>De 300 001 € à 760 000 €</i>	<i>De 300 001 € à 760 000 €</i>	<i>De 300 001 € à 760 000 €</i>	7 600	820
<i>De 760 001 € à 1 500 000 €</i>	<i>De 760 001 € à 1 500 000 €</i>	<i>De 760 001 € à 1 500 000 €</i>	8 800	1050
<i>Au-delà de 1 500 000 €</i>	<i>Au-delà de 1 500 000 €</i>	<i>Au-delà de 1 500 000 €</i>	<i>1 500 par tranche de 1 500 000</i>	<i>46 par tranche de 1 500 000</i>

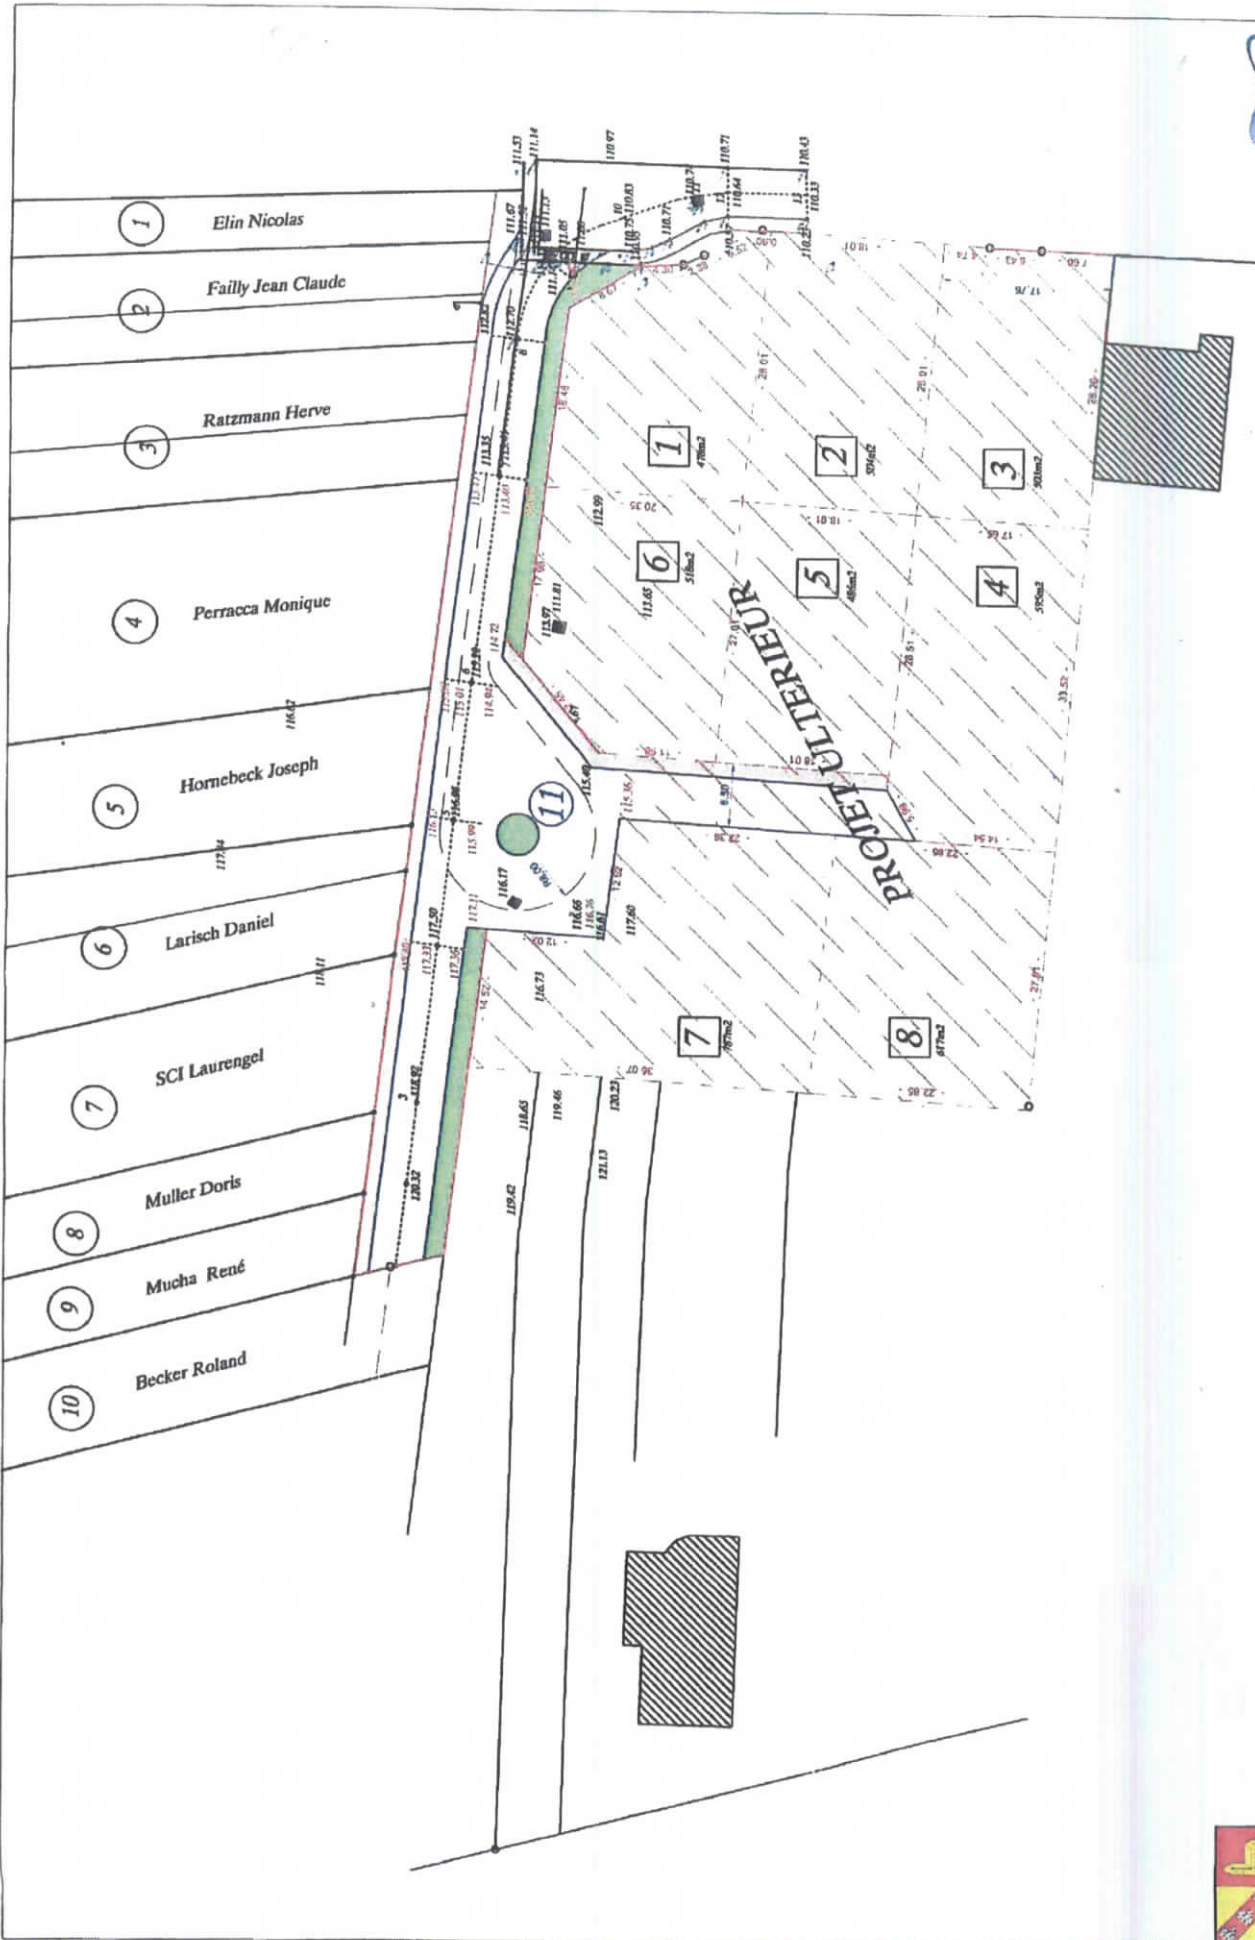

Ech : 1/500

PLAN MASSE PROJET LOTISSEMENT

TAXE D'AMENAGEMENT MAJORÉE
IMPASSE DES SPORTS
57490 L'HÔPITAL

MAITRE D'OUVRAGE
VILLE DE L'HOPITAL
Place Graud
57490 L'HOPITAL

